
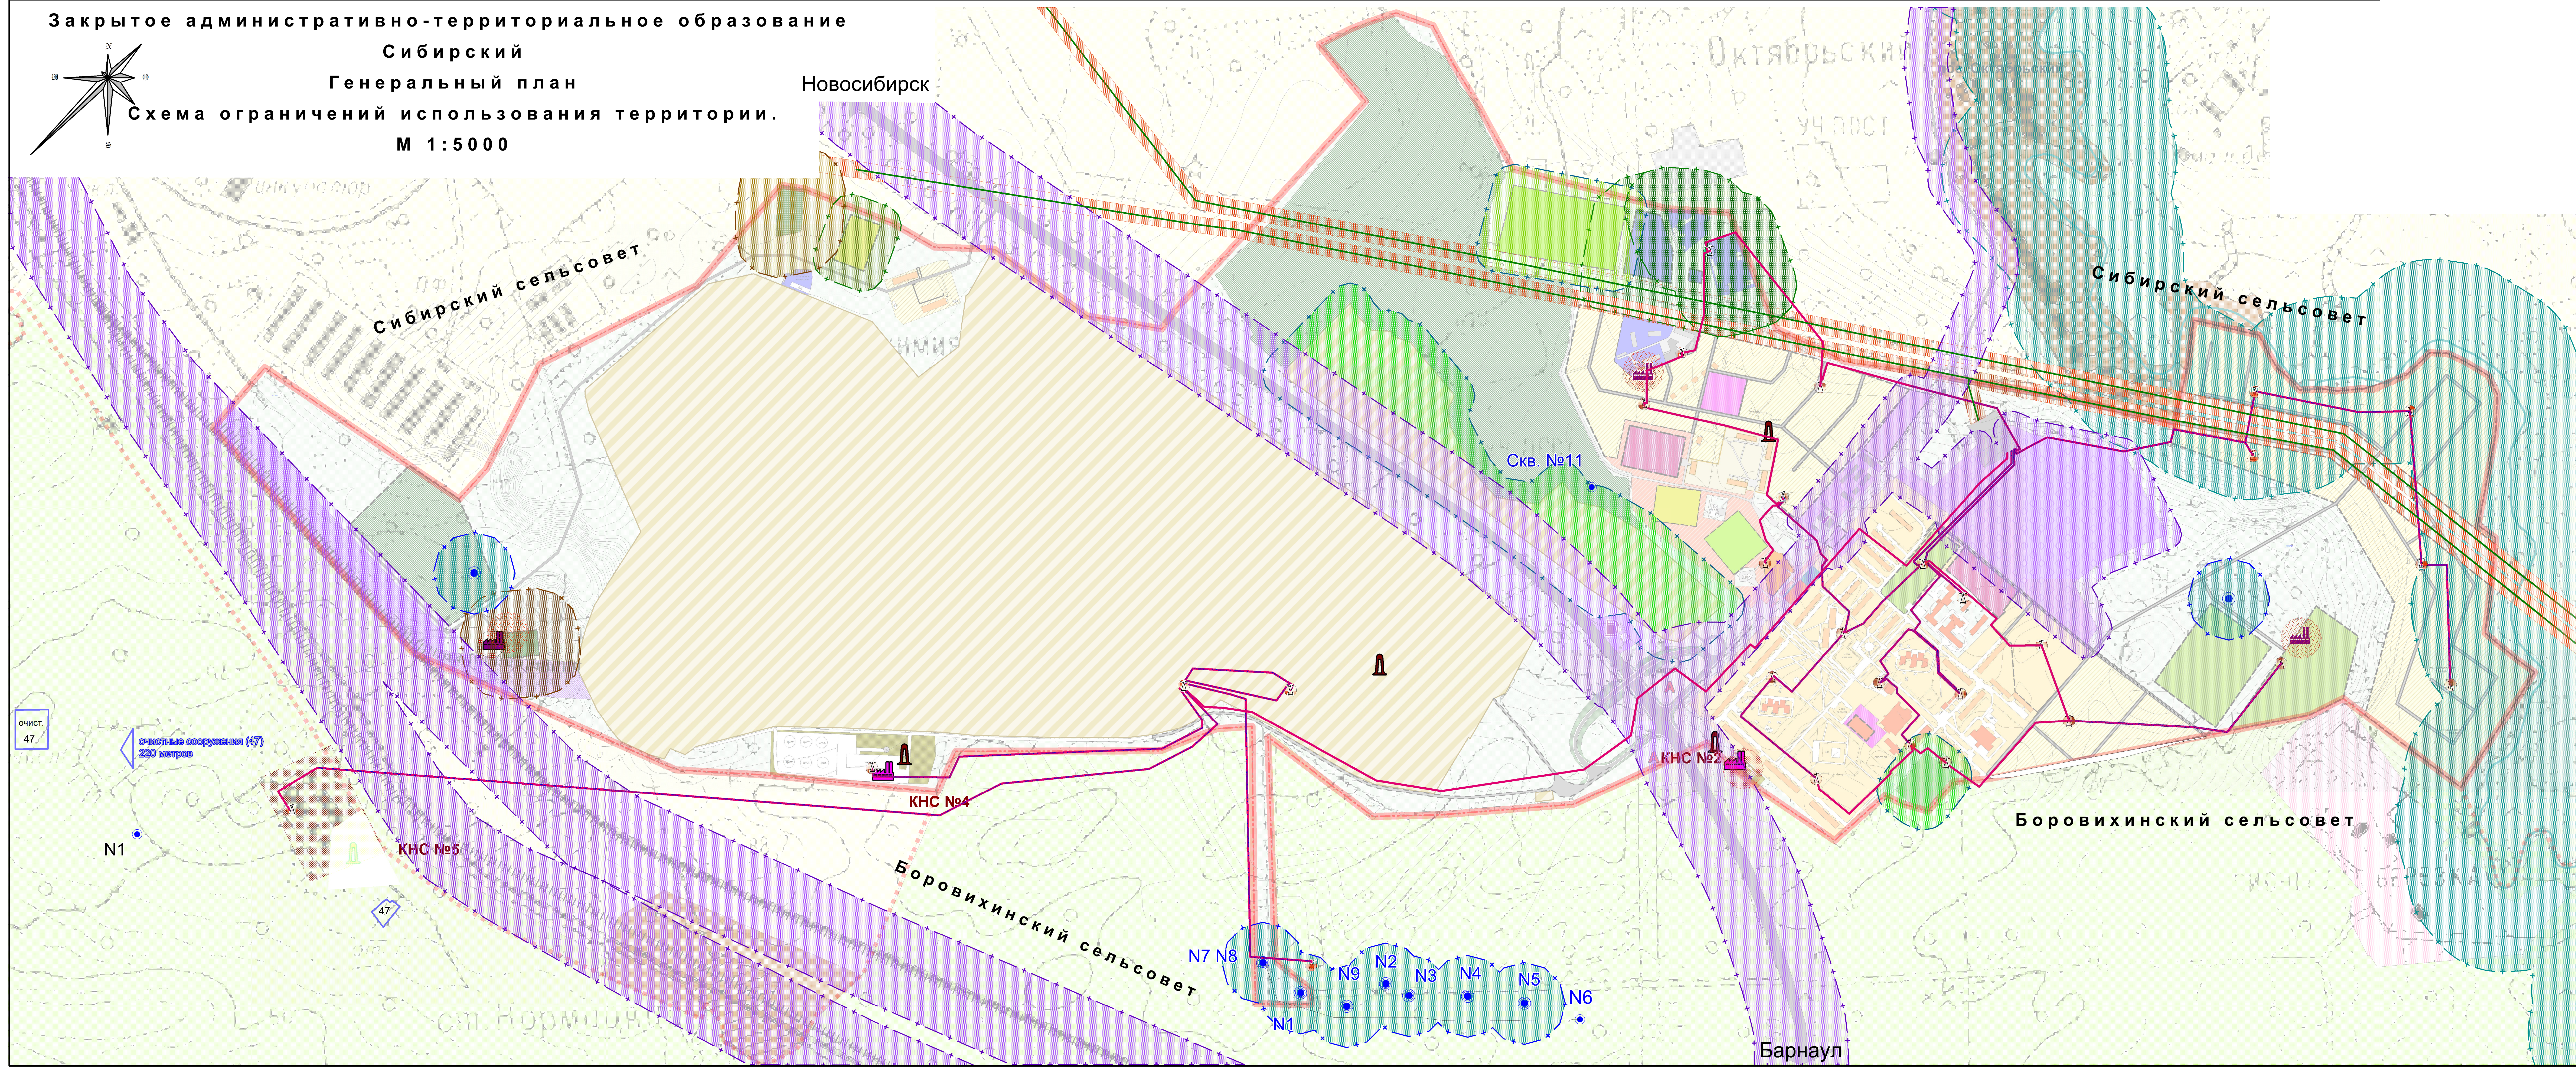


Закрытое административно-территориальное образование
Сибирский
 Генеральный план
 Схема ограничений использования территории.
 М 1:5000

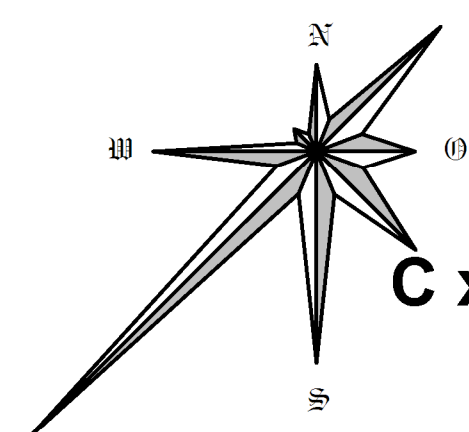

- Санитарно-защитные и охранные зоны**
- Санитарно-защитная зона объектов производственной инфраструктуры
 - Санитарно-защитная зона объектов сельскохозяйственного назначения
 - Санитарно-защитная зона объектов транспортной инфраструктуры
 - Санитарно-защитная зона объектов инженерной инфраструктуры
 - Охранная зона инженерной инфраструктуры
 - Зона санитарной охраны источников водоснабжения
 - Санитарные разрывы объектов не производственного назначения
 - Особоохраняемая режимная зона
 - Водоохранная зона
 - Санитарно-защитная зона объектов специального назначения

- Условные обозначения**
- Котельная существующая
 - Котельная проектируемая
 - Скважина водозаборная существующая
 - Скважина водозаборная проектируемая
 - Канализационная насосная станция существующая
 - Канализационная насосная станция проектируемая
 - Газораспределительный пункт существующий
 - Газораспределительный пункт проектируемый
 - Газораспределительная станция
 - Трансформаторная подстанция
 - Линия электропередач ВЛ-110 кВ
 - Линия электропередач КЛ-10 кВ
 - Телефонная канализация

- Административные границы**
- Закрытого административного территориального образования "Сибирский"
 - Муниципального образования Первомайский район Алтайского края

					6285-ГП			
					Генеральный план городского округа ЗАТО Сибирский Алтайского края			
Изм.	кол.	лист.	подп.	дата	Генеральный план	Стадия	лист	листов
Г.И.П.	Удальцов				Том 1	П	1	
Инж. АСО	Бушарова							
Г.И.П.	Башкиров							
Арх.	Конюшенкова							
Инженер	Копылов							
Инженер	Папухов							
					Схема ограничений использования территории М 1:5000		ОАО "Алтайгражданпроект" г.Барнаул	