



Закрытое административно-территориальное образование  
 Сибирский  
 Генеральный план  
 Схема функциональных зон /проектируемая/  
 М 1:5000

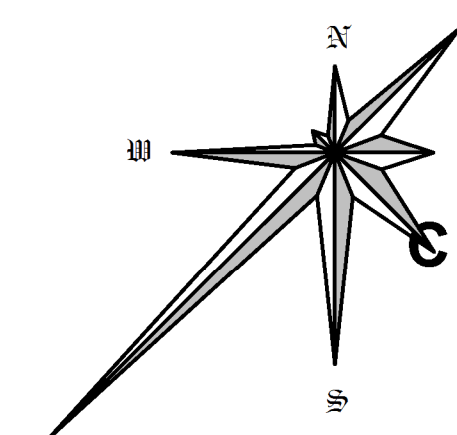

Новосибирск

Барнаул

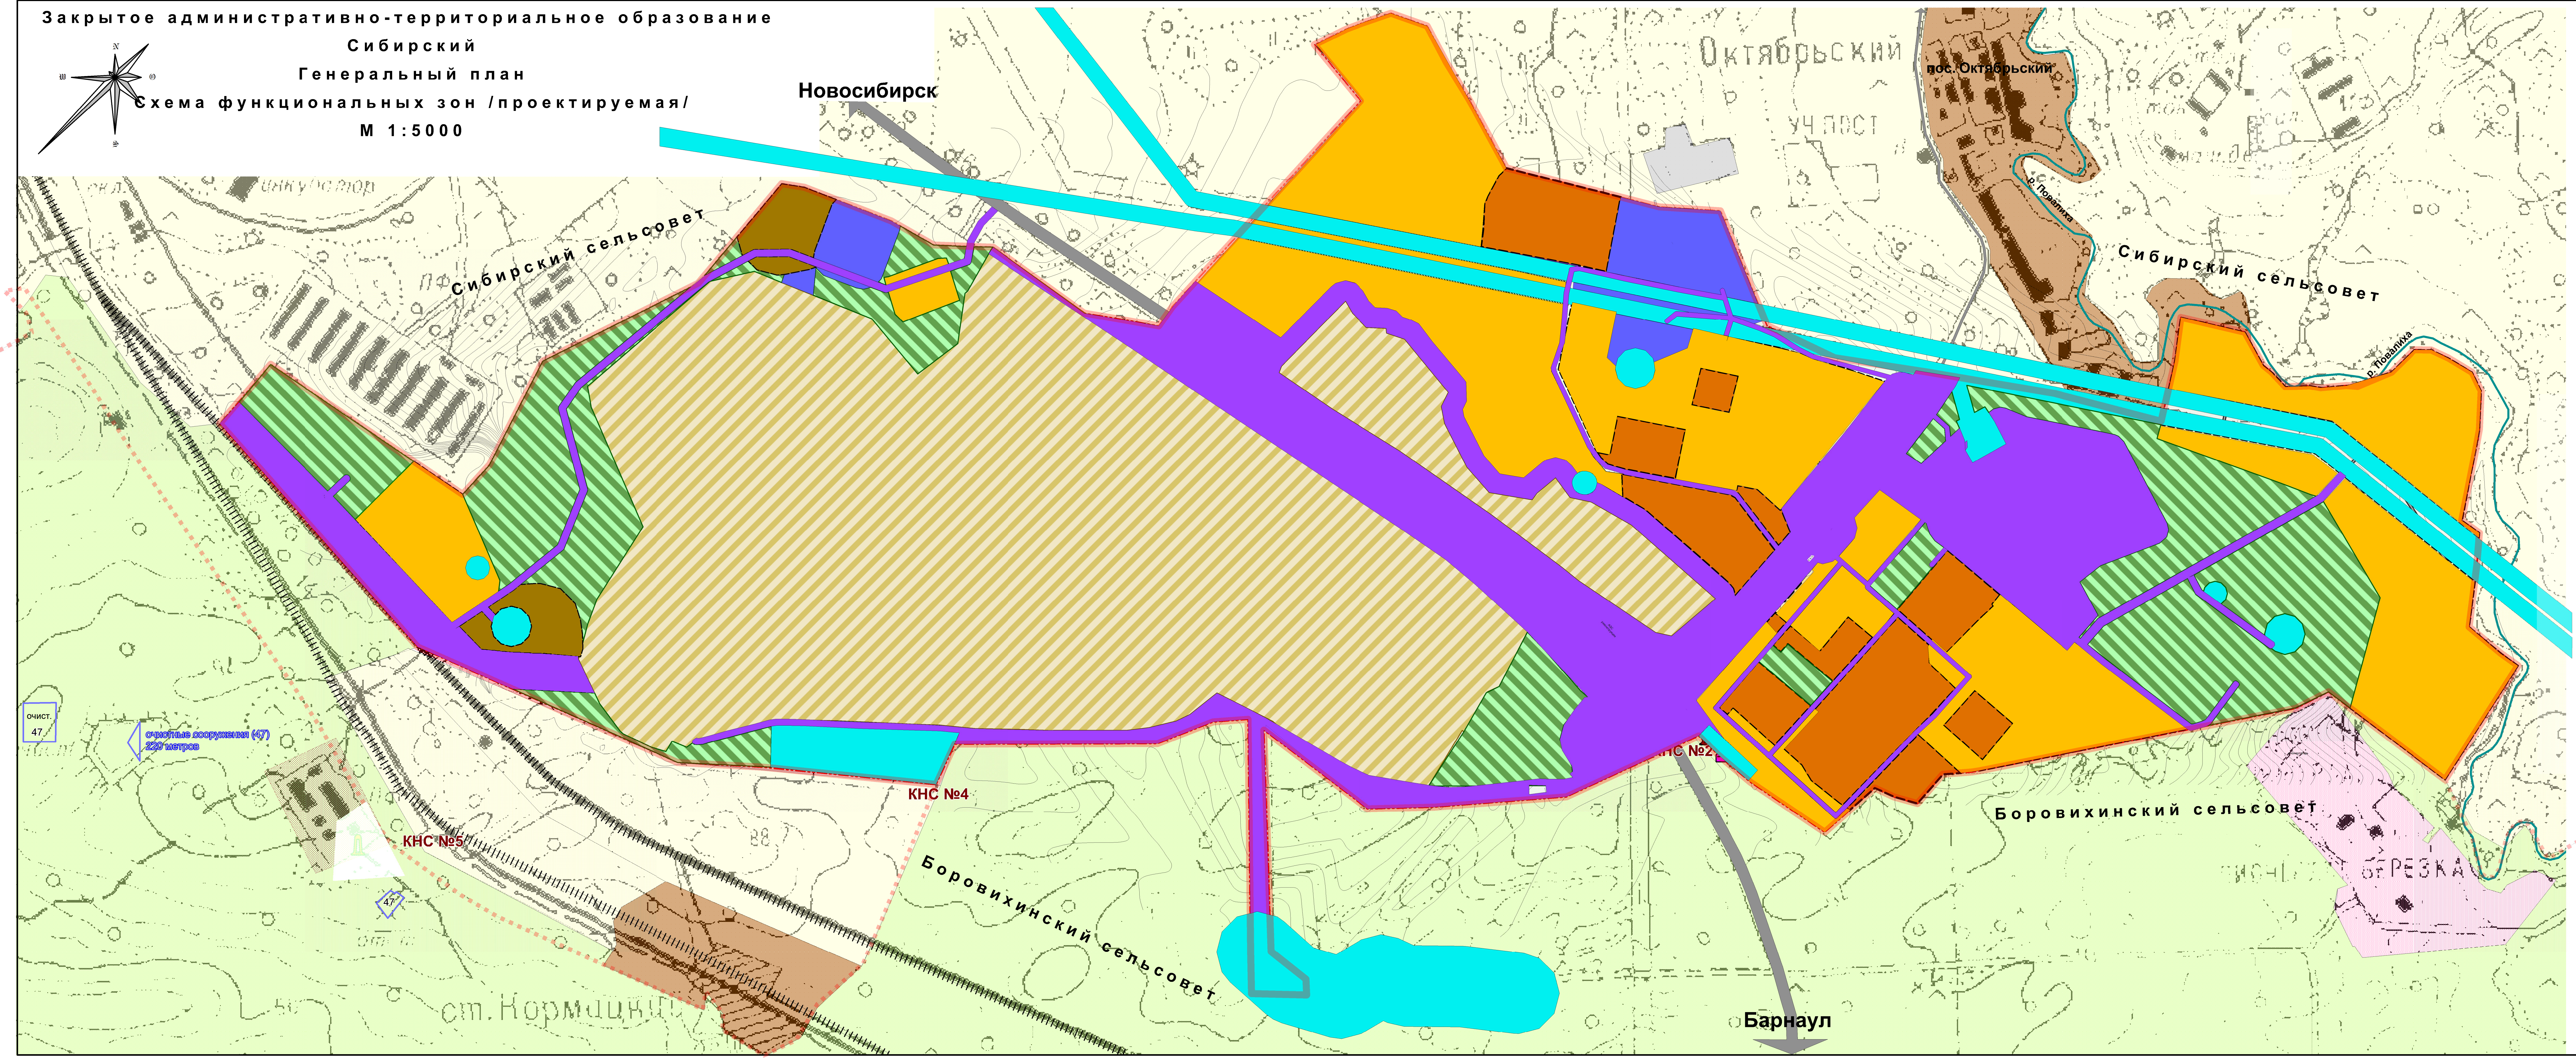

**Баланс территорий**

код зоны	код зоны	Малоэтажный жилой застройкой	площадь зоны	%	Условные обозначения
ЖЗ	100	Жилая зона	124,9	20,4	
		в том числе: проектная (существующая)	97,8	16,1	
		перспектива	26,1	4,3	
ОДЗ	200	Общественно-деловая зона	35,1	5,8	
		в том числе: проектная (существующая)	20,6	3,4	
		перспектива	14,5	2,4	
ПЗ	300	Производственная зона	11,6	1,9	
		в том числе: проектная (существующая)	6,8	1,1	
		перспектива	4,8	0,8	
ИЗ	400	Зона инженерной инфраструктуры	34,8	5,7	
		в том числе: проектная (существующая)	22,4	3,7	
		перспектива	12,4	2,0	
ТЗ	500	Зона транспортной инфраструктуры	109,8	18,1	
		в том числе: проектная (существующая)	106,7	17,5	
		перспектива	3,1	0,6	
РЗ	600	Зона рекреационного назначения	70,6	11,6	
		в том числе: проектная (существующая)	138,1	22,7	
		перспектива			
СХЗ	700	Зона сельскохозяйственного использования	6,4	1,1	
		в том числе: проектная (существующая)	0,7	0,1	
		перспектива	5,7	1,0	
ВРЗ	900	Зона специального назначения	214,8	35,3	

- Категории земель**
- Земли населенных пунктов
  - Земли промышленности, энергетики, транспорта, связи, радиовещания, телевидения, информатики, земли для обеспечения космической деятельности, земли обороны, безопасности и земли иного специального назначения
  - Земли особо охраняемых территорий и объектов
  - Земли лесного фонда
  - Земли сельскохозяйственного назначения
  - Водные объекты, расположенные на землях других категорий
- Административные границы**
- Закрытого административного территориального образования "Сибирский"
  - Муниципального образования Первомайский район Алтайского края
  - Граница проектируемой зоны

				6285-ГП		
				Генеральный план городского округа ЗАТО Сибирский Алтайского края		
Изм.	кол. лист.	№д.	подпись	дата	Генеральный план	Том 1
ГПИ	Ударцев				стадия	лист
Нач. АСО	Бушаева				П	2
ГАП	Башкиров				ОАО	
Арх.	Кочоженкова				"Алтайгражданпроект"	
Инженер	Котылова				г. Барнаул	
Инженер	Лаврухов					