
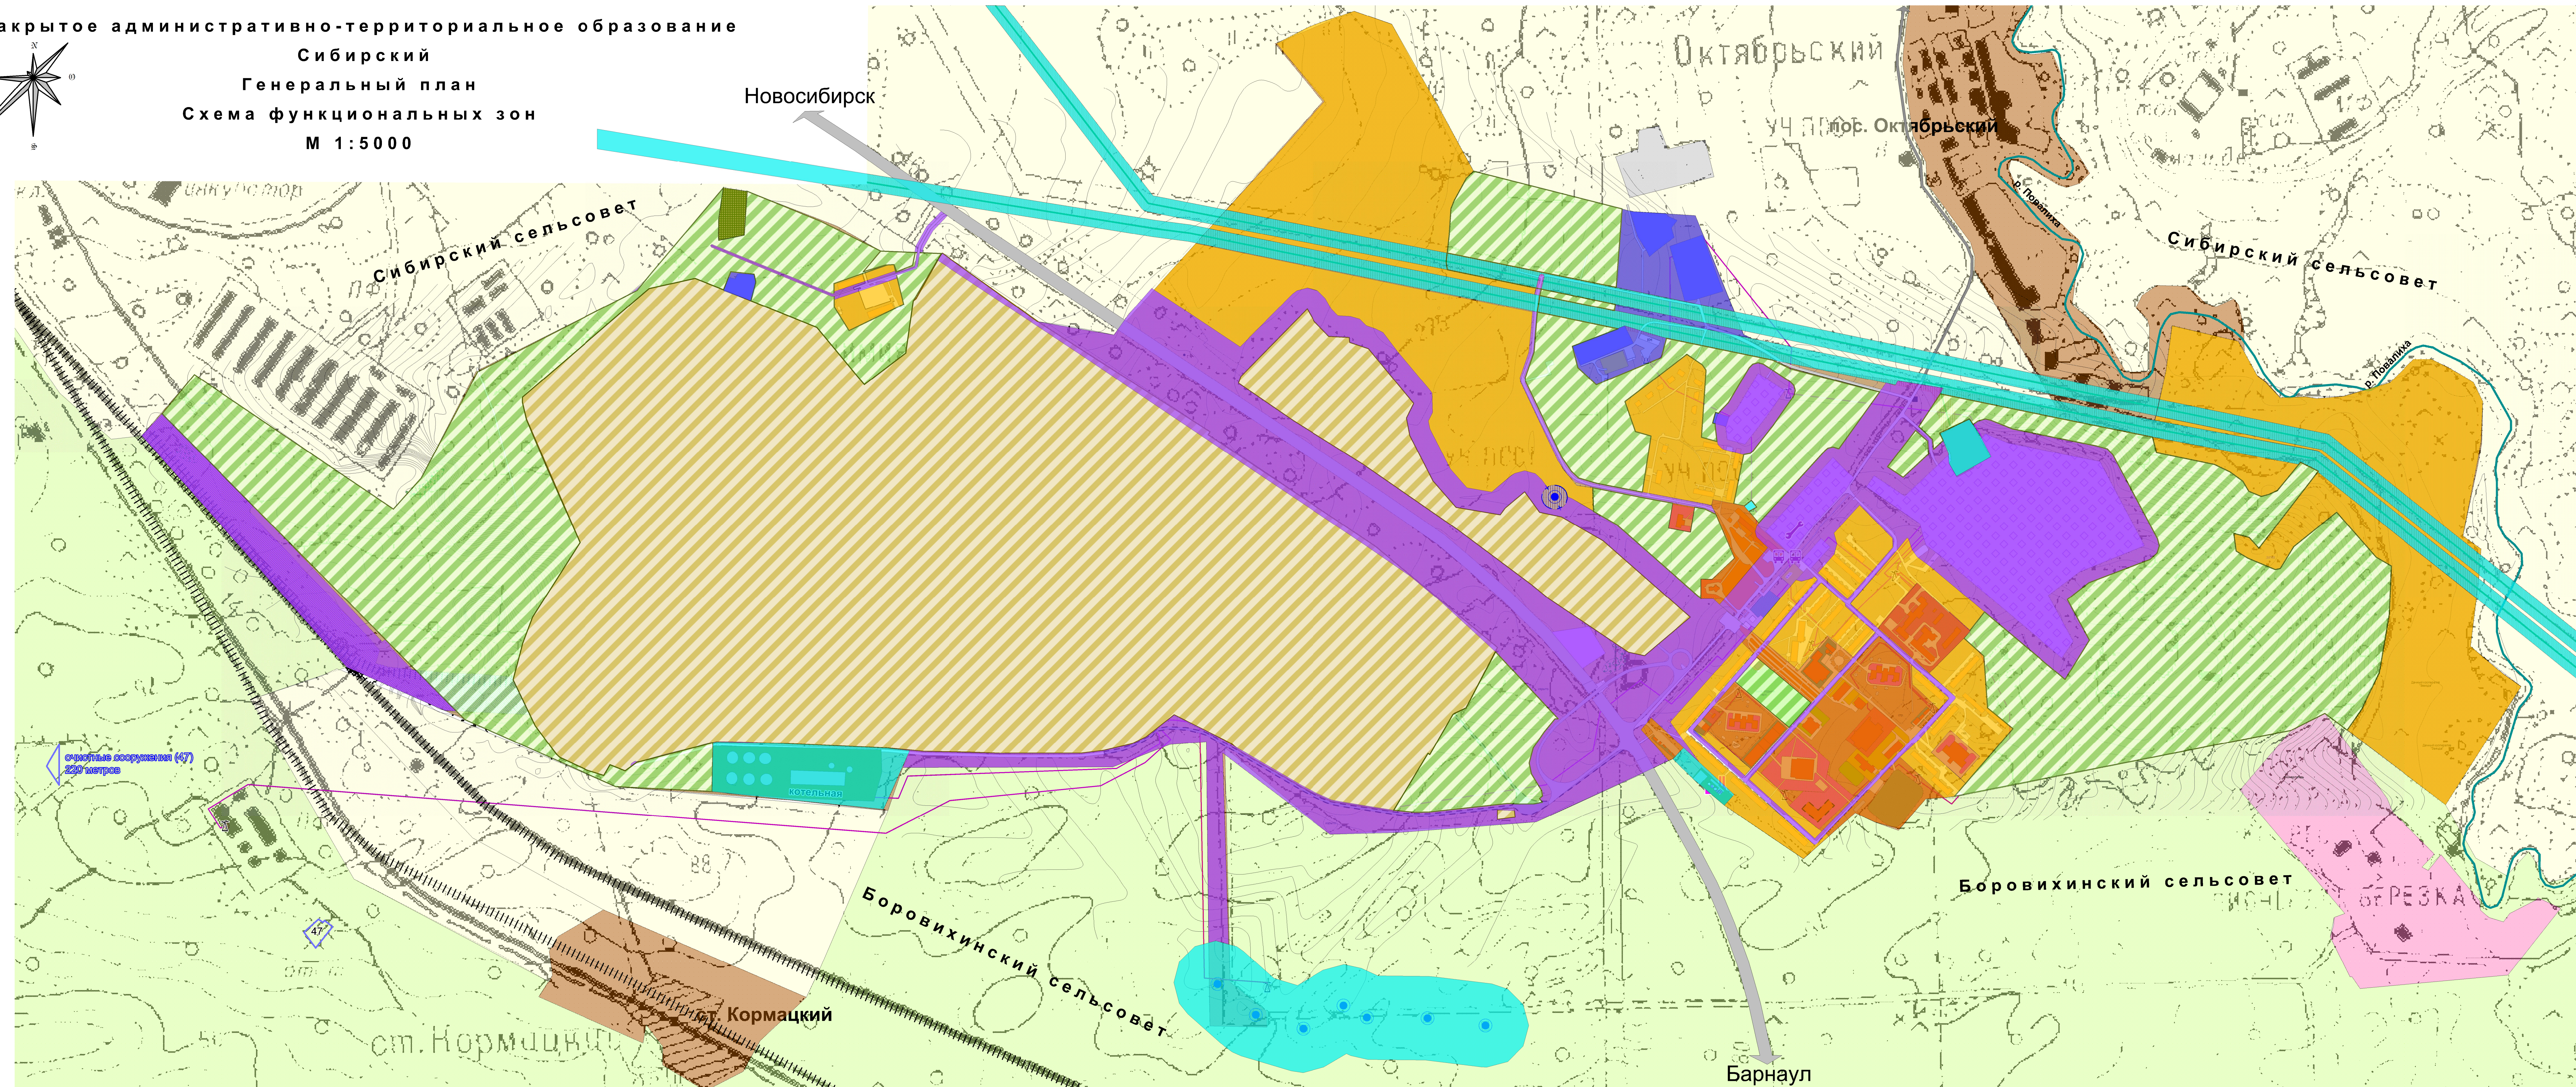


Закрытое административно-территориальное образование
 Сибирский
 Генеральный план
 Схема функциональных зон
 М 1:5000

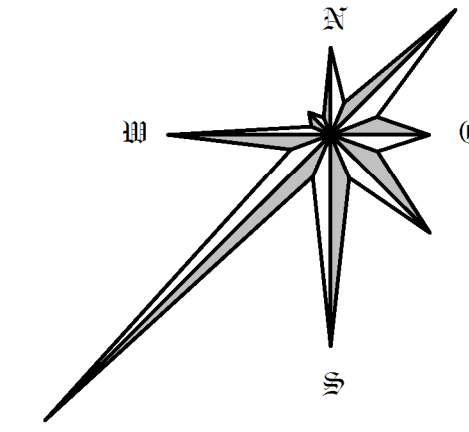

Баланс территорий

код зоны	код зоны	Малозатяжной жилой застройки	площадь зоны	%	Условные обозначения
ЖЗ	100	Жилая зона	97,8	16,1	
ОДЗ	200	Общественно-деловая зона	20,6	3,5	
ПЗ	300	Производственная зона	6,9	1,1	
ИЗ	400	Зона инженерной инфраструктуры	22,4	3,7	
ТЗ	500	Зона транспортной инфраструктуры	106,7	17,5	
РЗ	600	Зона рекреационного назначения	138,1	22,7	
СХЗ	700	Зона сельскохозяйственного использования	0,7	0,1	
ВРЗ	900	Зона объектов специального назначения	214,8	35,3	
ИТОГО:			608,0	100	

- Категории земель**
- Земли населенных пунктов
 - Земли промышленности, энергетики, транспорта, связи, радиовещания, телевидения, информатики, земли для обеспечения космической деятельности, земли обороны, безопасности и земли иного специального назначения
 - Земли особо охраняемых территорий и объектов
 - Земли лесного фонда
 - Земли сельскохозяйственного назначения
 - Водные объекты, расположенные на землях других категорий

- Административные границы**
- Закрытого административного территориального образования "Сибирский"
 - Муниципального образования Первомайский район Алтайского края

очист. 47

очистные сооружения (47) 220 метров

котельная

		6285 - ГП	
		Генеральный план городского округа ЗАТО Сибирский Алтайского края	
изм.	кол. лист.	№ д. подл.	дата
ГАП	Ударцев		
Нач.	АСОБуцаева		
ГАП	Баширов		
Арх.	Кочешникова		
Инженер	Копылова		
Инженер	Лапухов		
		Генеральный план	стадия лист листов
		Том 2	п 3
		Схема функциональных зон. М 1:5000	ОАО "Алтайгражданпроект" г.Барнаул