Закрытое административно-территориальное образование Сибирский

Генеральный план

Схема развития капитальных объектов, включая объекты социального обслуживания.

М 1:5000

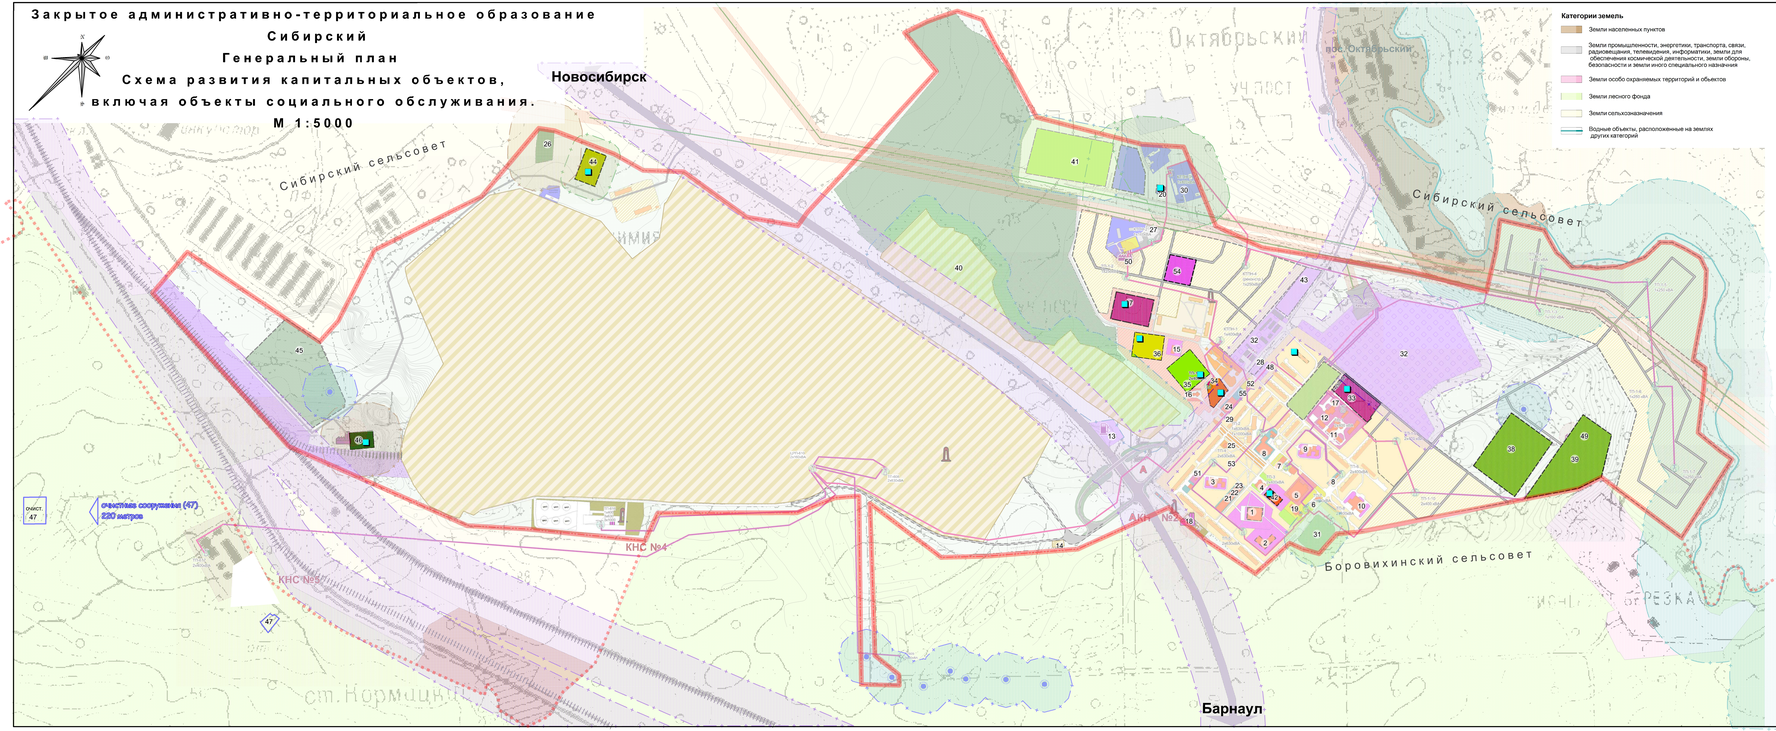

Категории земель

- Земли населенных пунктов
- Земли промышленности, энергетики, транспорта, связи, радиовещания, телевидения, информатики, земли для обеспечения космической деятельности, земли обороны, безопасности и земли иного специального назначения
- Земли особо охраняемых территорий и объектов
- Земли лесного фонда
- Земли сельскохозяйственного назначения
- Водные объекты, расположенные на землях других категорий

Санитарно-защитные и охранные зоны

- Санитарно-защитная зона объектов производственной инфраструктуры
- Санитарно-защитная зона объектов сельскохозяйственного назначения
- Санитарно-защитная зона объектов специального назначения
- Санитарно-защитная зона объектов транспортной инфраструктуры
- Санитарно-защитная зона объектов инженерной инфраструктуры
- Санитарные разрывы объектов на производственного назначения
- Охранная зона инженерной инфраструктуры
- Зона санитарной охраны источников водоснабжения

Здания и сооружения

- Жилые здания
- Жилые здания планируемые к застройке
- Общественные здания
- Общественные здания строящиеся
- Коммунально-складские и производственные сооружения
- Гаражи и инженерные сооружения

Условные обозначения

- Остановочный павильон
- Автозаправочная станция
- Автостанция проектируемая
- Автобусная остановка (существующая)
- Станция технического обслуживания
- Трансформаторная подстанция
- Линия электропередачи ВЛ-110 кВ
- Линия электропередачи КЛ-10 кВ
- Телефонная канализация
- Котельная существующая
- Котельная проектируемая
- Скважина водозаборная существующая
- Скважина водозаборная проектируемая
- Канализационная насосная станция существующая
- Канализационная насосная станция проектируемая
- Газораспределительный пункт существующий
- Газораспределительный пункт проектируемый
- Газораспределительная станция

Административные границы

- Закрытого административного территориального образования "Сибирский"
- муниципального образования Первомайский район Алтайского края

Объекты капитального строительства местного значения

- Проектируемый

Условные обозначения

- Дорога федерального значения с капитальным типом покрытия
- Дороги местного значения с низшим типом покрытия
- Улично-дорожная сеть с покрытием

Функциональные зоны

жилые зоны

- Малоэтажной жилой застройки
- Многоэтажной жилой застройки
- Застройки сезонного проживания

жилые зоны проектируемые

- Многоэтажной жилой застройки
- Малоэтажной жилой застройки
- Застройки сезонного проживания

общественно-деловые

- Общественно-делового назначения
- Административно-делового назначения
- Социально-бытового назначения
- Культурно-досугового назначения
- Здравоохранения
- Торгового назначения
- Учебно-образовательного назначения
- Спортивного назначения

общественно-деловые проектируемые

- Административно-делового назначения
- Спортивного назначения
- Здравоохранения
- Образовательного назначения
- Социально-бытового назначения

производственные

- Коммунально-складского назначения

производственные проектируемые

- Коммунально-складского назначения

сельскохозяйственной инфраструктуры

- Животноводства

сельскохозяйственной инфраструктуры проектируемые

- Сельхоз. производства

транспортной инфраструктуры

- Объектов автомобильного транспорта
- Объектов железнодорожного транспорта

транспортной инфраструктуры проектируемые

- Объектов автомобильного транспорта

рекреационные

- Мест отдыха общего пользования
- Зона природных территорий

рекреационные проектируемые

- Мест отдыха общественного пользования

инженерной инфраструктуры

- Электроснабжения
- Водоснабжения
- Теплоснабжения
- Водоотведения

инженерной инфраструктуры проектируемый

- Теплоснабжения

зона специального назначения

Экспликация зданий и сооружений

№ п/п	Наименование объекта	Единица измерения	Мощность объекта	Статус объекта
1	Школа	мест	1176	Действующий
2	Детский сад	мест	283	Строящийся
3	Детский сад	мест	210	Действующий
4	Бассейн " Брэд"	мест	50	Действующий
5	ДКСА	мест	375	Действующий
6	Гостиница	мест	60	Действующий
7	Столовая	посад. мест	174	Действующий
8	Магазин	м2 торг площ.	2000	Действующий
9	Детский сад	мест	210	Действующий
10	Начальная школа	мест	650	Действующий
11	Городская больница	посещений в день	150	Действующий
12	Госпиталь	коек	50	Действующий
13	Автозаправочная станция	колонок	2	Действующий
14	ВАК			Строящийся
15	Музыкальная школа	мест	200	Действующий
16	Церковь			Действующий
17	Станция скорой помощи	машин	2	Действующий
18	Тепловой пункт			Действующий
19	МУП "Банк"	мест	24	Действующий
20	Столярный цех МУМ КП	га	0,1	Проектируемый
21	Магазин	м2 торг площ.	1300	Действующий
22	Магазин	м2 торг площ.	800	Действующий
23	Магазин	м2 торг площ.	600	Действующий
24	Торговый центр	м2 торг площ.	2300	Действующий
25	Сбербанк			Действующий
26	Агрофирма "Велес"	тонн/сутки		Действующий
27	ГОУП АО ОАО "Федеральная компания единой энергосистемы"			Действующий
28	Автостанция			Проектируемый
29	Почта			Действующий
30	База МУМКП	га	1,3	Действующий
31	Стадион	мест	1500	Действующий
32	Гаражи			Действующий
33	Дезинфекционное отделение больницы	коек	10	Проектируемый
34	Здание милиции			Проектируемый
35	Крытый спортивный комплекс	га	1,3	Проектируемый
36	Пожарная часть	ед. авто	2	Проектируемый
37	Спортивный комплекс (многофункциональное спортивно-оздоровительное)	мест	40	Проектируемый
38	Спортивный комплекс (открытый бассейн)	S га	4,3	Проектируемый
39	Летний детский оздоровительный лагерь	мест	495	Проектируемый
40	Автодром ВЧ		18	Действующий
41	Автодром		4,6	Проектируемый
42	Детская школа искусств	мест	680	Проектируемый
43	Гаражи		1	Проектируемый
44	Хлебопекарня с кондитерским цехом	тонн/сутки		Проектируемый
45	Садоводство	S га	7,2	Проектируемый
46	Теплицы	S га	0,5	Проектируемый
47	Очистные сооружения			Существующий
48	Автомобильная стоянка	S га	0,2	Существующий
49	Котельная			Проектируемый
50	Котельная			Проектируемый
51	Аптека	S га	3,2	Существующий
52	Клиника (частная медицинское обслуживание)	мест	66	Существующий
53	Парк культуры и отдыха	S га	1,3	Проектируемый
54	Детский сад	мест	225	Проектируемый
55	Стационарный рынок	мест	56	Проектируемый

						6285- ГП		
						Генеральный план городского округа ЗАТО Сибирский Алтайского края		
изм.	кол.	лист	N док.	подпись	дата			
ГИП		Уфимцев				Генеральный план Том 1	Стадия	Лист	Листов
Нач. АСР		Бутушева					П	4	
АШ		Бакшунова					ОАО "Алтаргражданпроект" г.Барнаул		
АСР		Кожешкина				Схема развития капитальных объектов, включая объекты социального обслуживания. М 1:5000			
Инженер		Корнилов							
Инженер		18/09/2006							